




Konen für Einbehälterspeicher

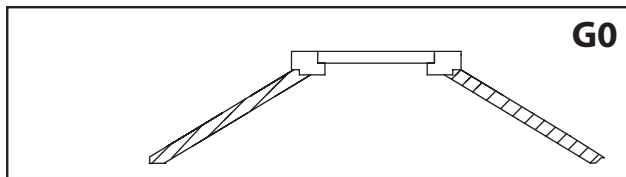


G0

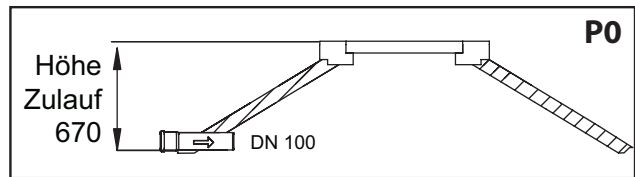


P0

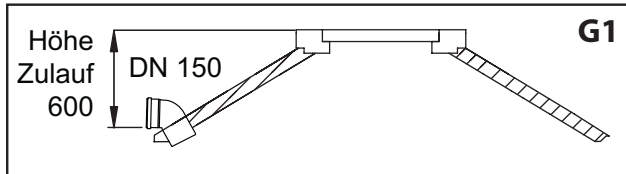


G1

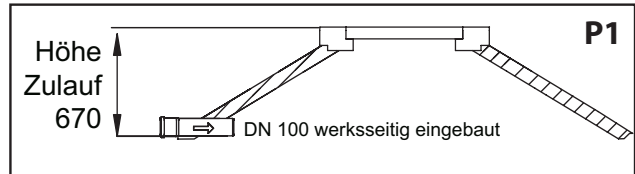


P1

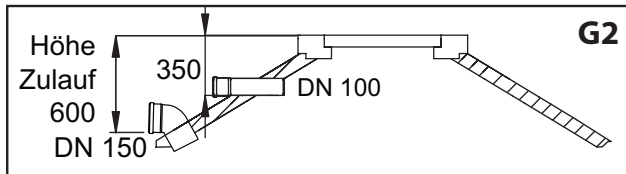


G2

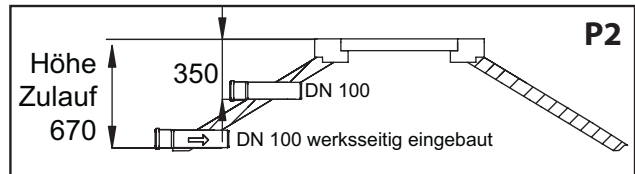

P2

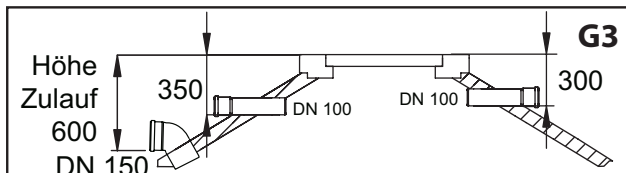

G3

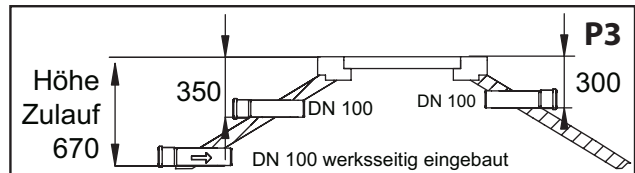

P3

Alle PVC-Rohre für die Typen G0 bis G3 sind bauseits bereitzustellen und einzubauen für Größe DN 150 wird eine Bohranschlußdichtung mitgeliefert.

Alle PVC-Rohre für die Typen P0 bis P3 sind bauseits bereitzustellen und einzubauen sofern sie nicht oben in den Zeichnungen als eingebaut markiert sind.



Konen für Mehrbehälterspeicher

Typen M1 bis M5 sind auf Seiten 2 bis 5 dargestellt. PVC-Rohr DN 100 im Zulauf sind werkseitig eingebaut. Für Zuläufe DN 150 wird eine Bohranschlußdichtung mitgeliefert. Alle andern PVC-Rohre sind bauseits bereitzustellen und einzubauen.

Variante **begehbar**

Bei der Abdeckung können Sie wählen:

Variante **befahrbar**

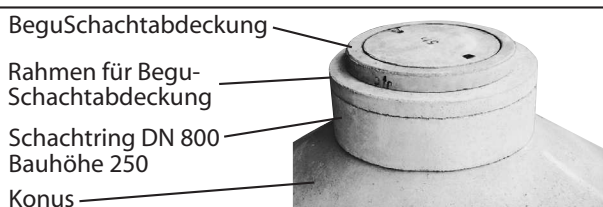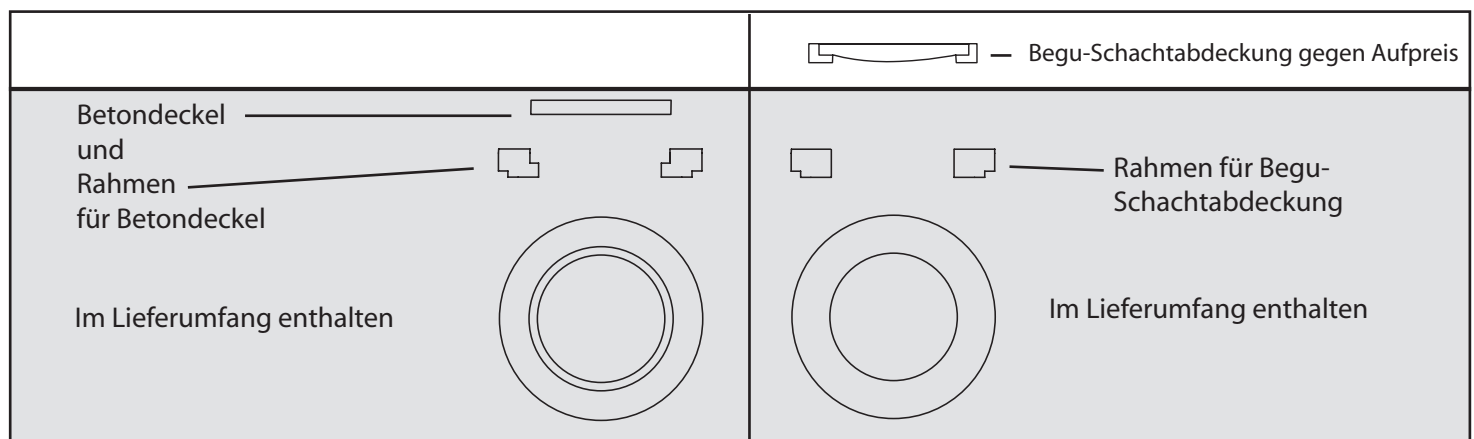

Niveauanpassung

Niveauanpassungen können durch handelsübliche Schachtringe DN 800 vorgenommen werden. Diese können wir gegen Aufpreis mitliefern.